SITE CONTEXT PLAN

1445 Benvenuto Ave

LEGEND

SUBJECT SITE

scale 1:5000

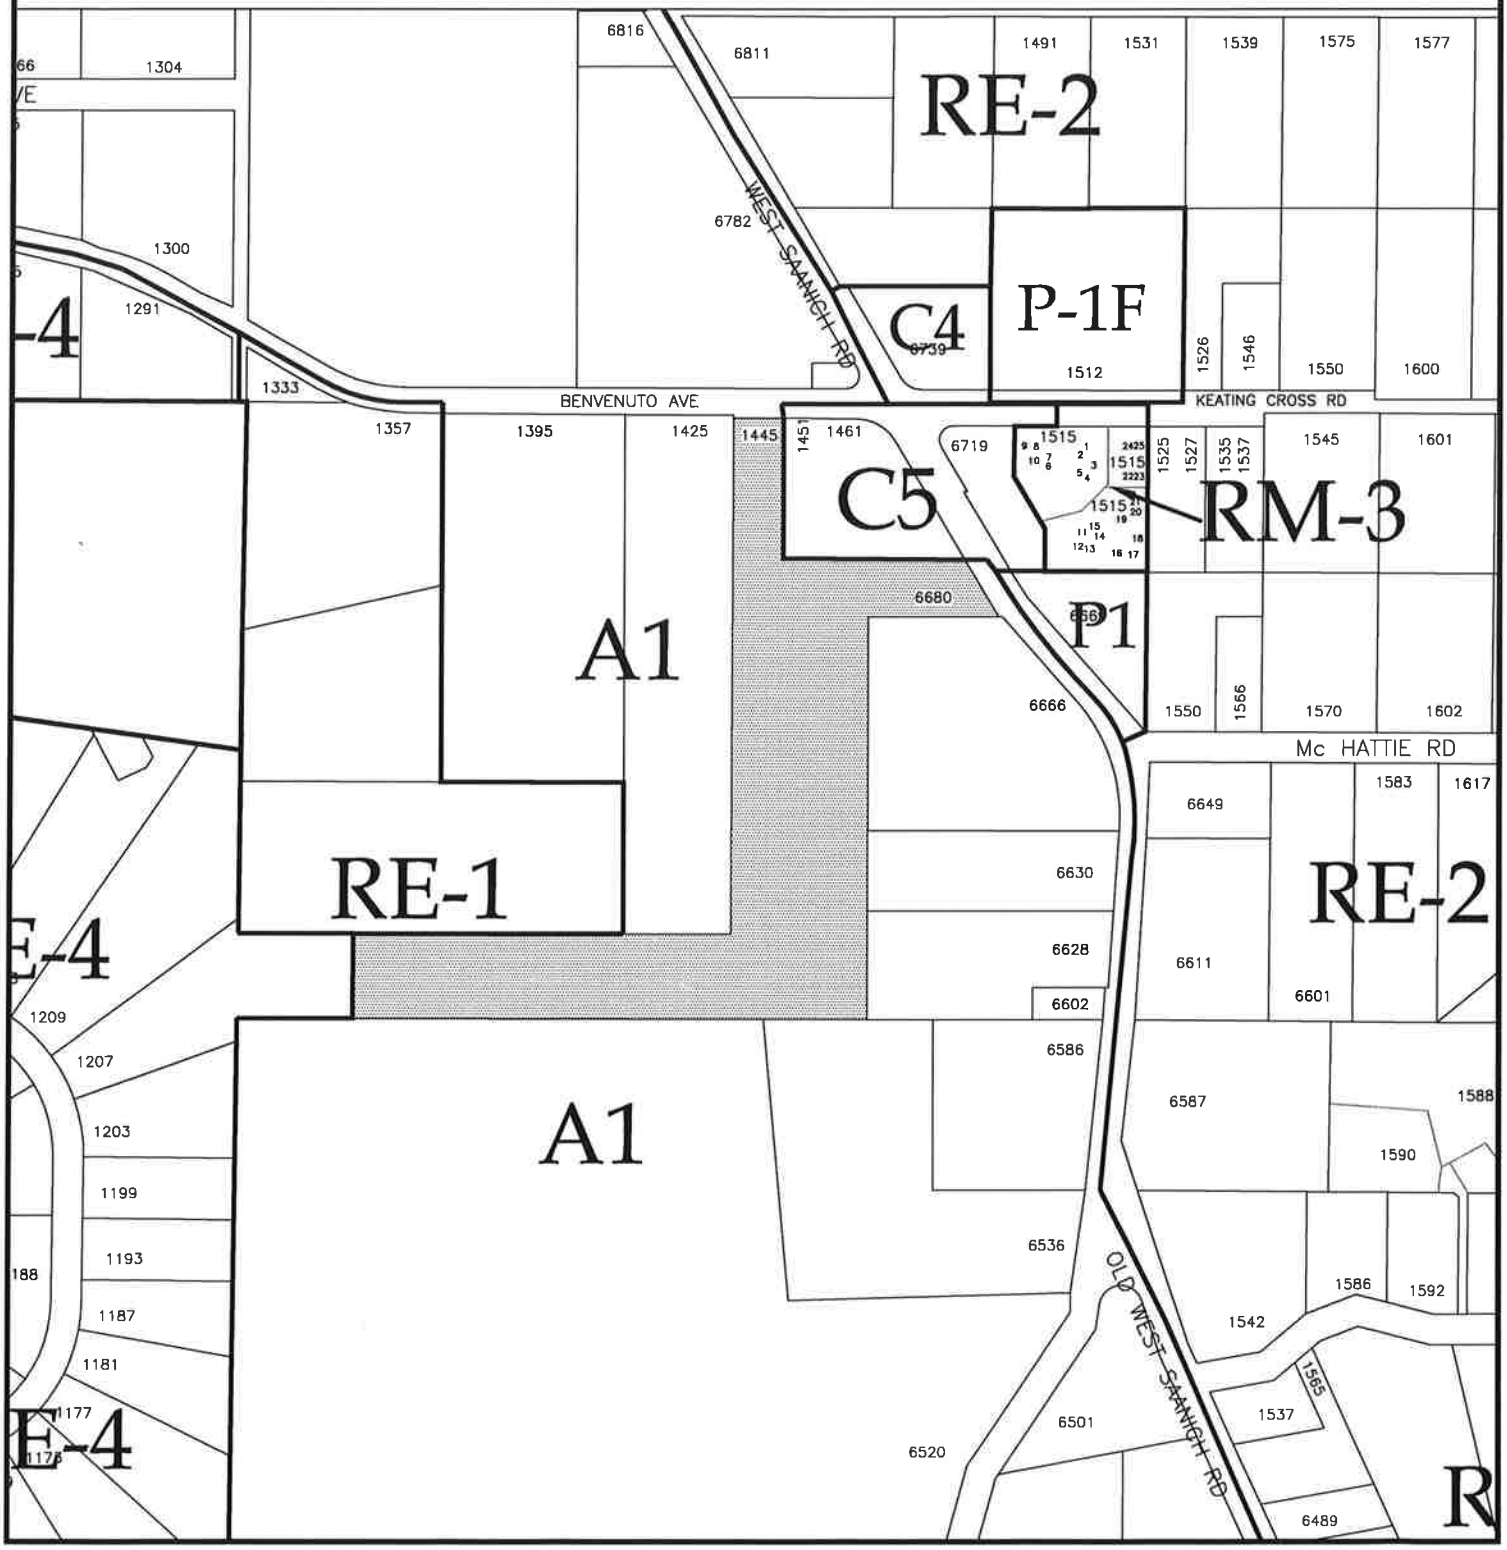

1445 Benvenuto.DWG